

Retsafgift: Kr.
Stempelafgift: Kr.

Akt: *AC* skab *668* nr.
(Udfyldes af tinglysningskontoret)

Ejerlav:
Matr. nr.:
(Ejerlejlighedsnr.)
Gade og husnr.:

Anmelder:

Tlf.nr.:

Navn:

Adr.:

Landinspektør J. P. NISSEN
Skomagergade 15 - 4000 Roskilde
Tlf. 46 36 31 30
Telefax 46 32 31 30

GENPART 303616 01 0000.0086 27.09.2006 TA
1.400,00 K

DEKLARATION

I forbindelse med opførelse af ny bebyggelse på matr.nr. 10-cy Kvarmløse er etableret kloakledninger som vist på vedhæftede rids.

De to ledninger er betegnet A-A-A og B-B. Disse ledninger skal henligge uforstyrret.

Der tilkommer ledningsejeren ret til at reparere eller udskifte ledningen – dog mod fuldstændig erstatning for ødelagte gulve m.m.

For ledninger – beliggende udenfor bygningerne gælder, at et areal på 2 m på hver side af ledningen ikke må overbebygges eller beplantes med større træer.

Nærværende deklaration begæres lyst på matr.nr. 10-cy Kvarmløse By, Soderup samt parceller heraf.

Påtaleretten tilkommer Tølløse Kommune.

Med hensyn til servitutter, hæftelser og andre byrder henvises til ejendommens blad i tingbogen.

Dato *6/9-06*

for Tueholmgruppen A/S

Nærværende deklaration godkendes i medfør af planlovens § 42, idet bemærkes at tilvejebringelse af lokalplan ikke er påkrævet.

Dato: *12.09.2006*

.....
Borgmester
Tølløse Kommune

.....
Direktør



Efter udarbejdelse af nærværende deklaration
er mat nr 10^{cy} kvarmløse udstygghet - 10 parallel


Deklarationen skal også lyses på de nye matnr
numre:


10_{ea}, 10_{ee}, 10_{ef}, 10_{eg}; 10_{eh}, 10_{ei}, 10_{ek}, 10_{el},

10_{em} og 10_{en} Kvarmløse By, Sødemup.

26/9 2006.

Landinspektør J. P. NISSEN
Skomagergade 15 - 4000 Roskilde
Tlf. 46 36 31 30
Telefax 46 32 31 30

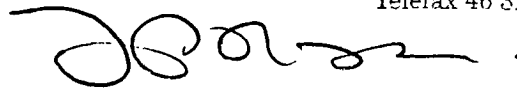

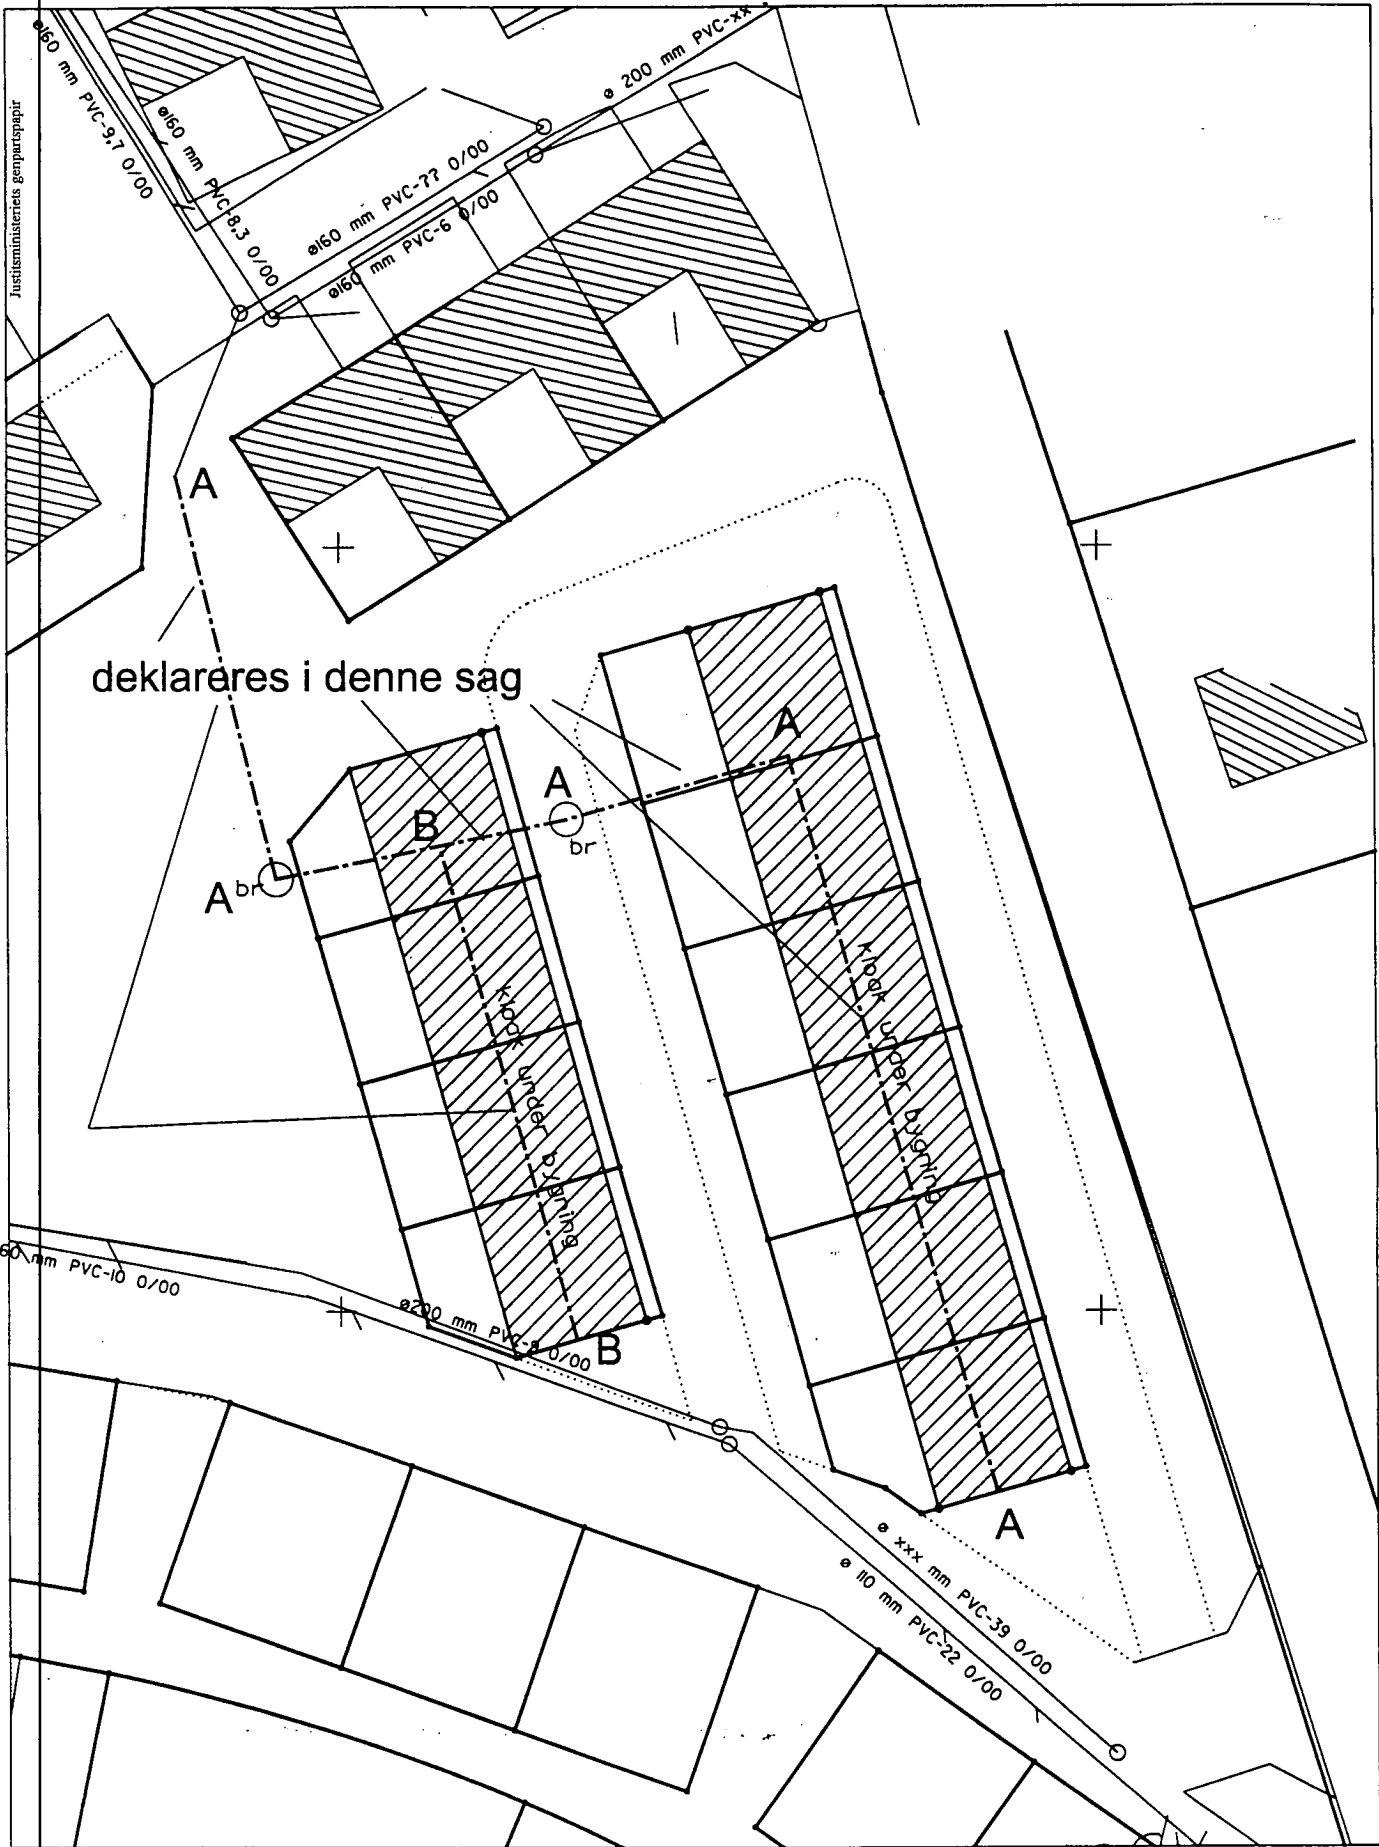


deklareres i denne sag

Dato: 4. sep. 2006

Sign.:

Niv. i

Tlf : 46 36 31 30
 Fax : 46 32 31 30
 E-mail : j.p.nissen@plf.dk

J.P. Nissen  Landinspektør	deklarationsrids		
	kloakledning - matr nr 10 cy Kvarmløse		
	Jr.nr.: 05248	Målforhold 1:500	
	J.P. Nissen Skomagergade 15 4000 Roskilde		